


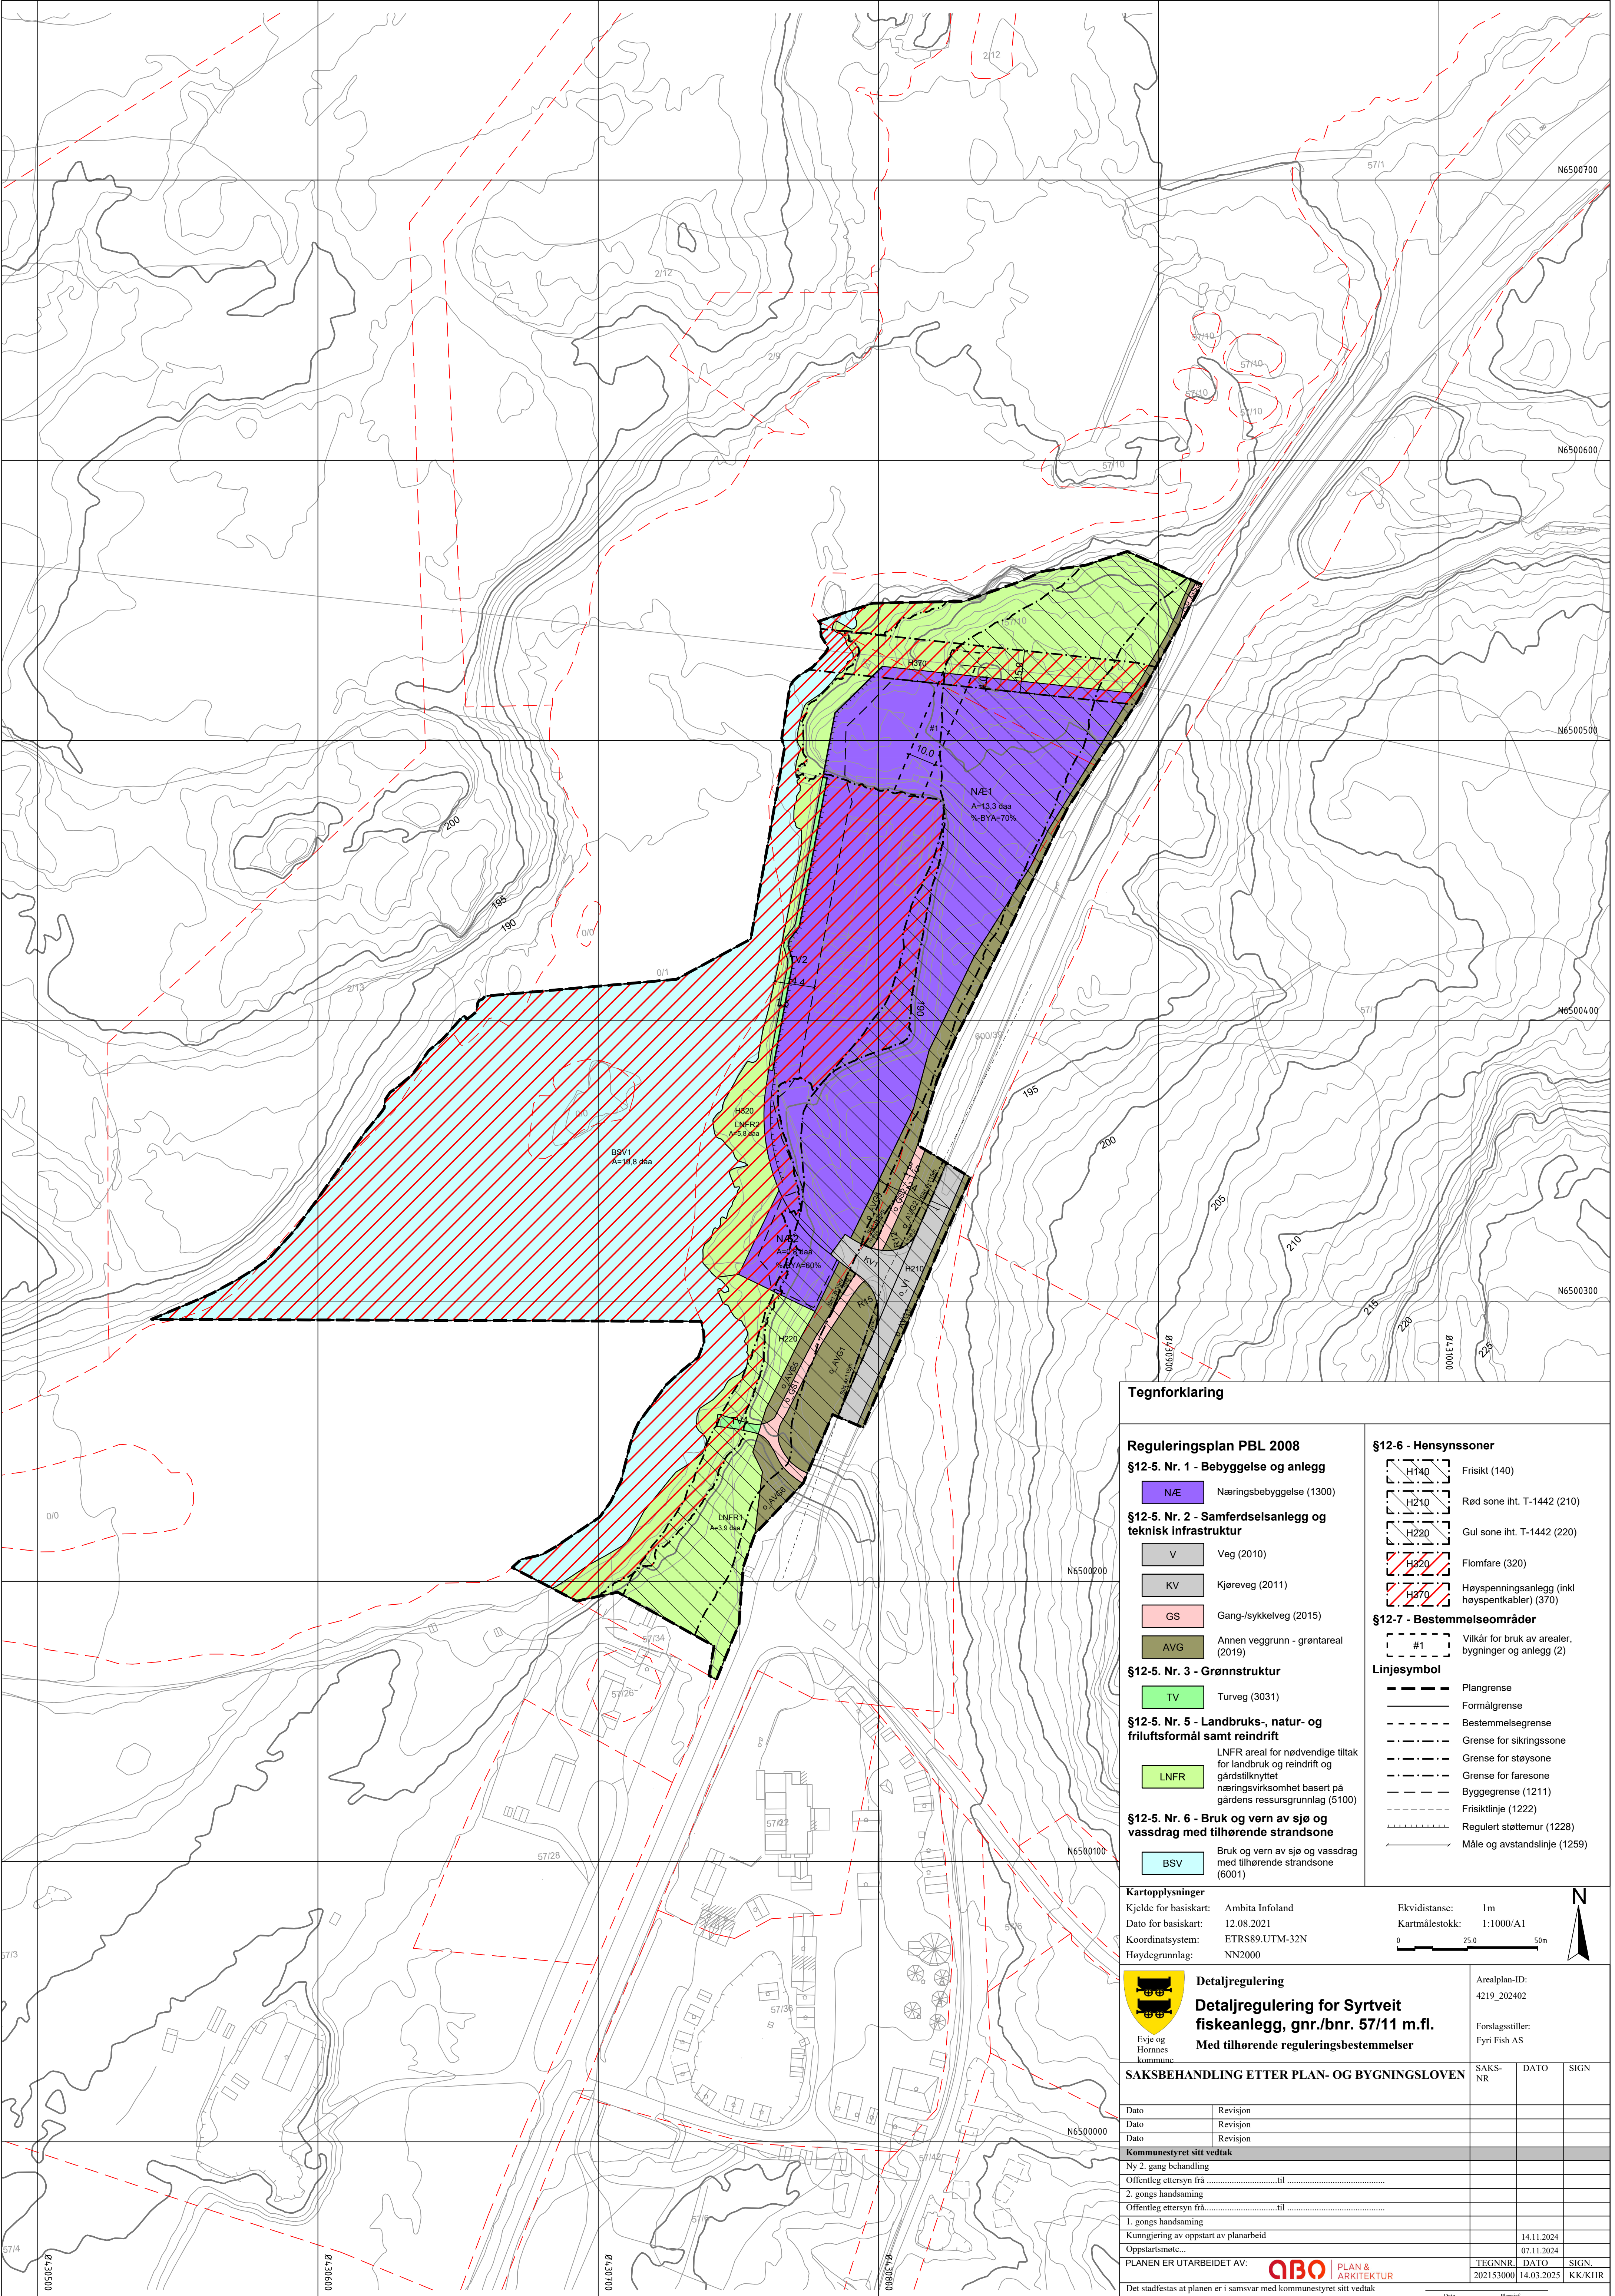

Tegnforklaring

Reguleringsplan PBL 2008

§12-5. Nr. 1 - Bebyggelse og anlegg

NÆ Næringsbebyggelse (1300)

§12-5. Nr. 2 - Samferdselsanlegg og teknisk infrastruktur

V Veg (2010)

KV Kjøreveg (2011)

GS Gang-/sykkelveg (2015)

AVG Annen veggrunn - grøntareal (2019)

§12-5. Nr. 3 - Grønnstruktur

TV Turveg (3031)

§12-5. Nr. 5 - Landbruks-, natur- og friluftsmål samt reindrift

LNFR LNFR areal for nødvendige tiltak for landbruk og reindrift og gårdstilknyttet næringsvirksomhet basert på gårdens ressursgrunnlag (5100)

§12-5. Nr. 6 - Bruk og vern av sjø og vassdrag med tilhørende strandsone

BSV Bruk og vern av sjø og vassdrag med tilhørende strandsone (6001)

§12-6 - Hensynssoner

- H140 Frisikt (140)
- H210 Rød sone iht. T-1442 (210)
- H220 Gul sone iht. T-1442 (220)
- H220 Flomfare (320)
- H270 Høyspenningsanlegg (inkl høyspentkabler) (370)

§12-7 - Bestemmelseområder

#1 Vilkår for bruk av arealer, bygninger og anlegg (2)

Linjesymbol


- Plangrense
- Formålgrense
- Bestemmelsegrense
- Grense for sikringszone
- Grense for støvsone
- Grense for faresone
- Byggegrense (1211)
- Frisiktlinje (1222)
- Regulert støttetur (1228)
- Måle og avstandslinje (1259)

Kartopplysninger

Kjelde for basiskart: Ambita Infoland
Dato for basiskart: 12.08.2021
Koordinatsystem: ETRS89-UTM-32N
Høydegrunnlag: NN2000

Ekvidistanse: 1m
Kartmålestokk: 1:1000/A1

0 25.0 50m

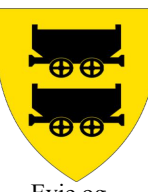

Detaljregulering

Detaljregulering for Syrtveit
fiskeanlegg, gnr./bnr. 57/11 m.fl.
Med tilhørende reguleringsbestemmelser

Arealplan-ID:
4219_202402

Forslagsstiller:
Fyr Fish AS

SAKSBEHANDLING ETTER PLAN- OG BYGNINGSLOVEN

SAKS- NR DATO SIGN

Dato Revisjon

Dato Revisjon

Dato Revisjon

Kommunestyret sitt vedtak

Ny 2. gang behandling

Offentleg ettersyn frå

2. gongs handsaming

Offentleg ettersyn frå

1. gongs handsaming

Kinnngjer av oppstart av planarbeid

Oppstartsmøte...

PLANEN ER UTARBEIDET AV: QBO PLAN & ARKITEKTUR

Det stadfestas at planen er i samsvar med kommunestyret sitt vedtak

SAKS- NR

DATO

SIGN

SAKS- NR

DATO

SIGN

SAKS- NR

DATO

SIGN

SAKS- NR

DATO

SIGN